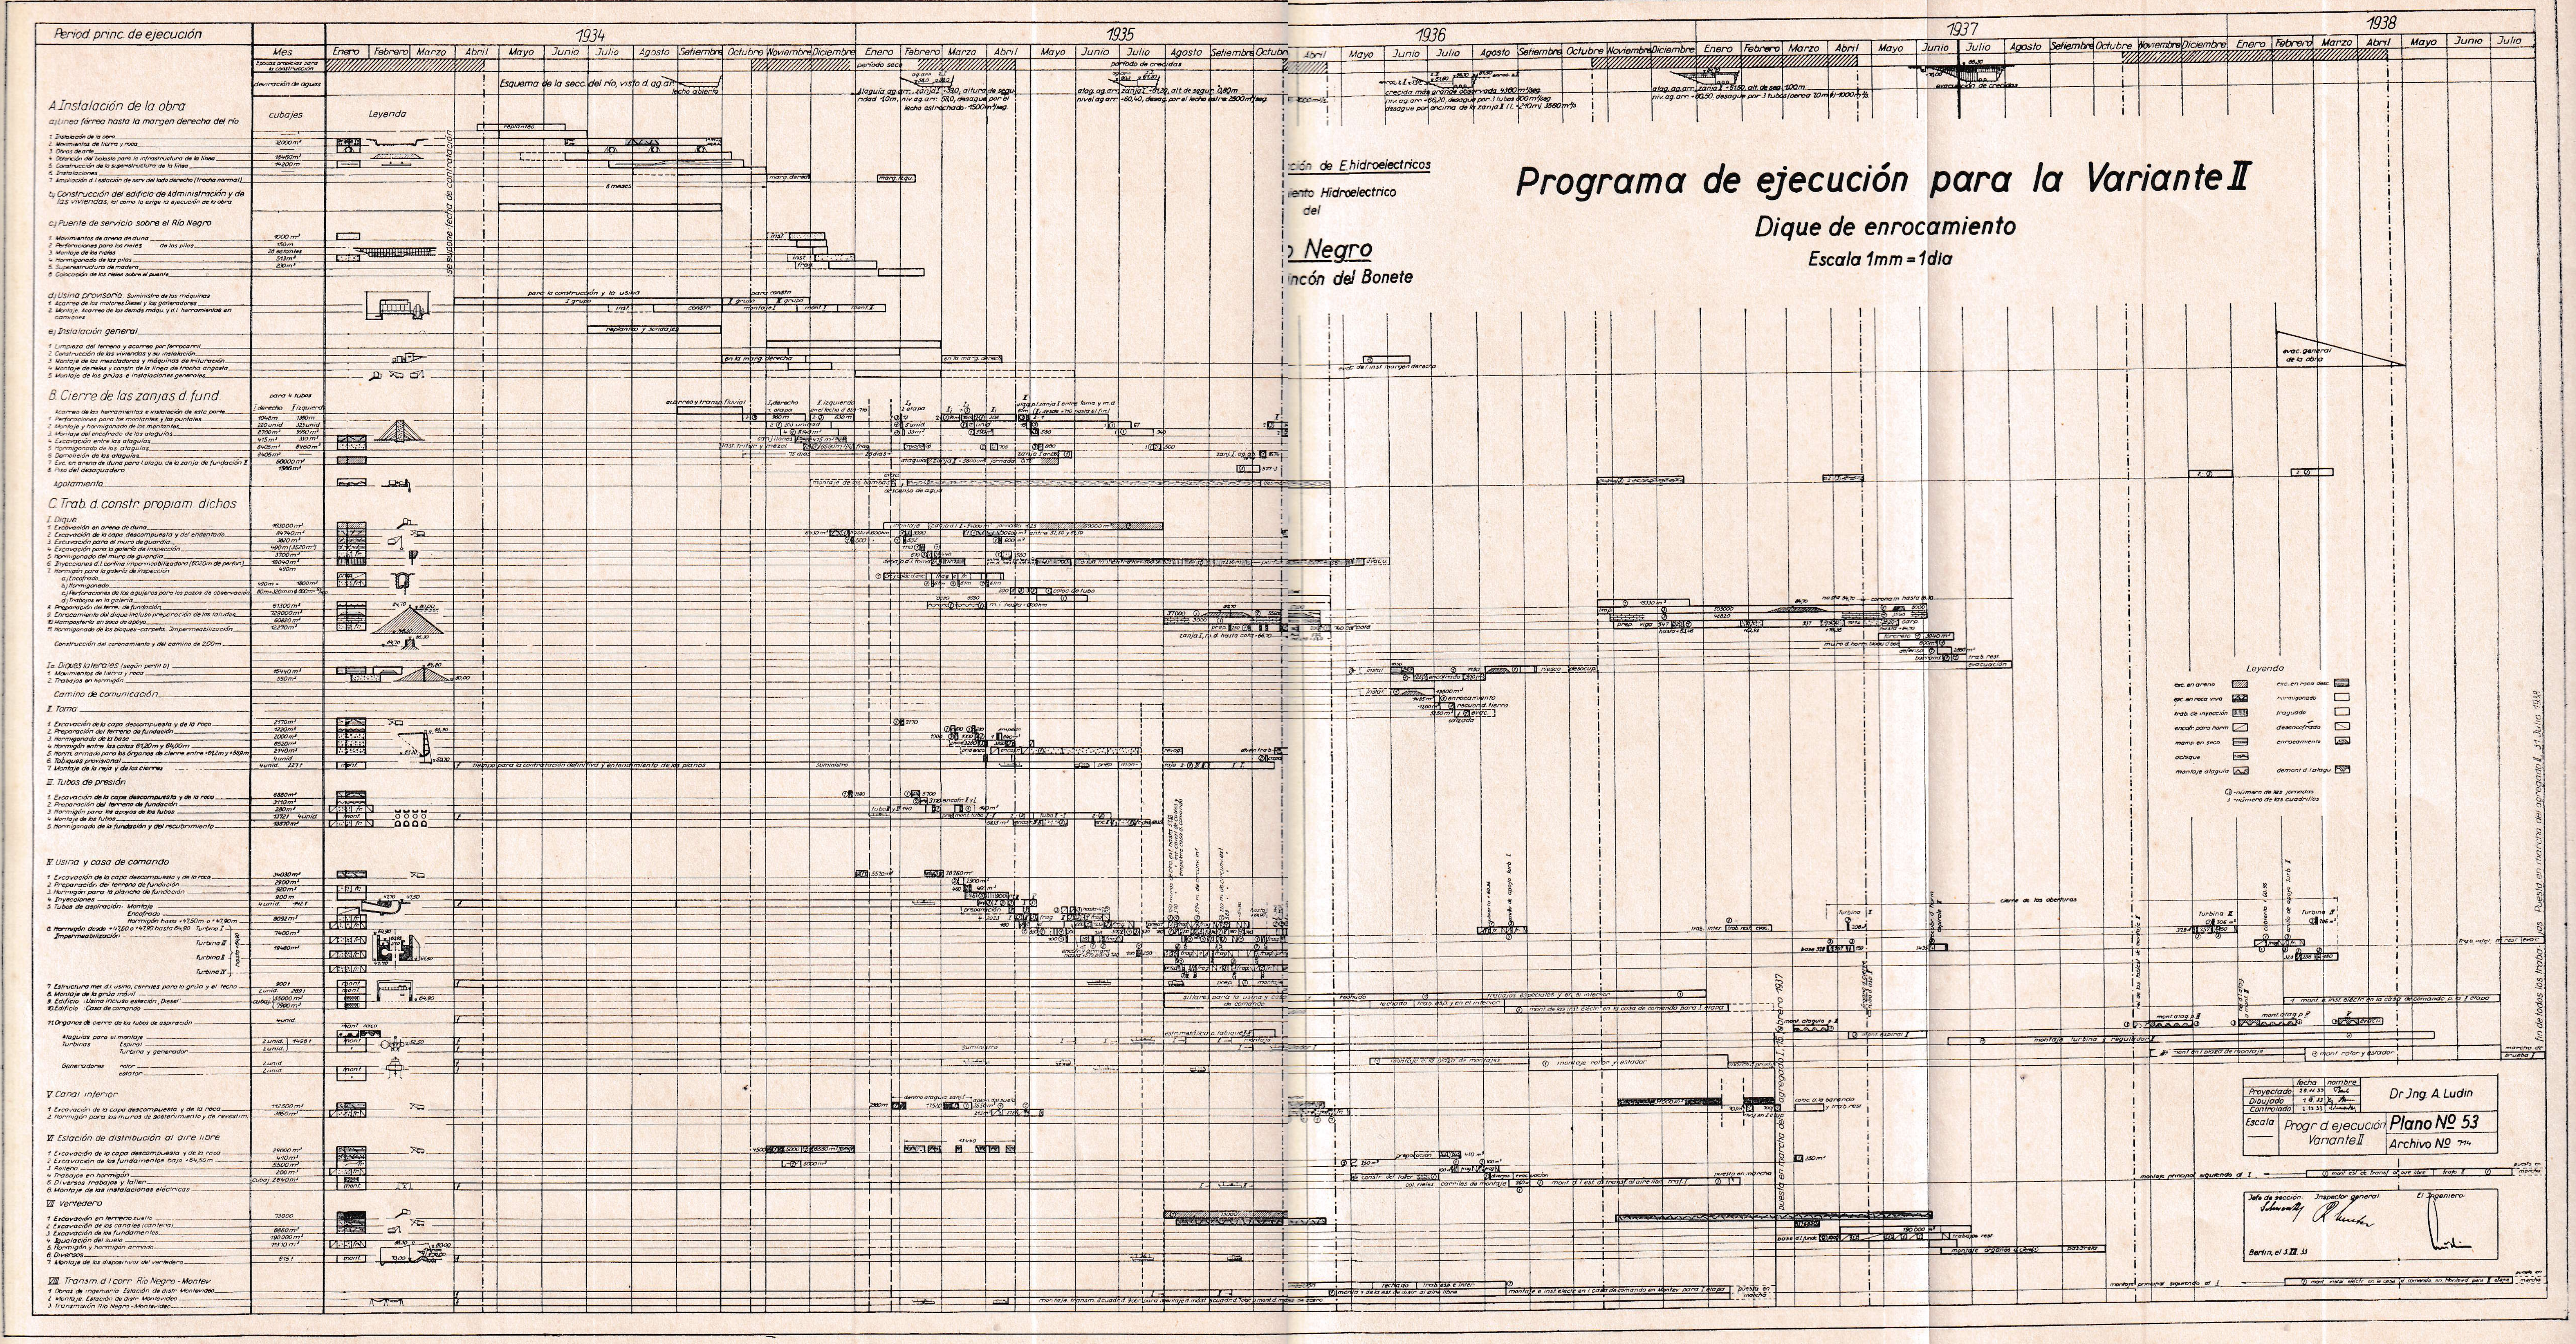
Programa de ejecución para la Variante II
Dique de enrocamiento
Escala 1mm = 1dia
ción de E.hidroelectricos
iento Hidroelectrico del
o Negro
incón del Bonete
Period. princ. de ejecución
Mes
Epocas propicias para la construcción
devi̇ración de aguas
1934
1935
1936
1937
1938
Enero Febrero Marzo Abril Mayo Junio Julio Agosto Setiembre Octubre Noviembre Diciembre
período seco
período de crecidas
Esquema de la secc. del río, visto d. ag. arr.
lecho abierto
se supone: fecha de contratación
A Instalación de la obra
cubajes
Leyenda
a) Linea férrea hasta la margen derecha del río
1 Instalación de la obra
2 Movimientos de tierra y roca 72000 m³
3 Obras de arte
4 Obtención del balasto para la infraestructura de la línea 18450 m³
5 Construcción de la superestructura de la línea 14200 m
6 Instalaciones
7 Ampliación d. l. estación de serv. del lado derecho (trocha normal)
b) Construcción del edificio de Administración y de las viviendas, tal como lo exige la ejecución de la obra
c) Puente de servicio sobre el Río Negro
1 Movimientos de arena de duna 1000 m³
2 Perforaciones para los rieles de las pilas 150 m
3 Montaje de los rieles 26 estantes
4 Hormigonado de las pilas 513 m³
5 Superestructura de madera 230 m³
6 Colocación de los rieles sobre el puente
d) Usina provisoria Suministro de las máquinas
1 Acarreo de los motores Diesel y los generadores
2 Montaje. Acarreo de las demás máqu. y d. l. herramientas en camiones
e) Instalación general
1 Limpieza del terreno y acarreo por ferrocarril
2 Construcción de las viviendas y su instalación
3 Montaje de las mezcladoras y máquinas de trituración
4 Montaje de rieles y constr. de la línea de trocha angosta
5 Montaje de las grúas e instalaciones generales
B. Cierre de las zanjas d. fund.
para 4 tubos
I derecho I izquierdo
C. Trab. d. constr. propiam. dichos
I. Dique
Ia. Diques laterales (según perfil D)
Camino de comunicación
II. Toma
III. Tubos de presión
IV. Usina y casa de comando
V. Canal inferior
VI. Estación de distribución al aire libre
VII. Vertedero
VIII. Transm. d. l corr. Río Negro - Montev.
evac. general de la obra
puesta en marcha del agregado I, 15 febrero 1937
fin de todos los trabajos. Puesta en marcha del agregado II, 31 Julio 1938
Leyenda
exc. en arena
exc. en roca desc.
exc. en roca viva
hormigonado
trab. de inyección
fraguado
encofr. para horm
desencofrado
mamp. en seco
enrocamiento
achique
montaje ataguía
demont. d. l. atagu.
③ - número de las jornadas
3 - número de las cuadrillas
fecha nombre
Proyectado 28.11.33
Dibujado 1.XII.33
Controlado 2.12.33
Dr Jng. A. Ludin
Escala
Progr. d. ejecución Variante II
Plano Nº 53
Archivo Nº 714
Jefe de sección
Inspector general
El Jngeniero
Berlin, el 3.XII.33